
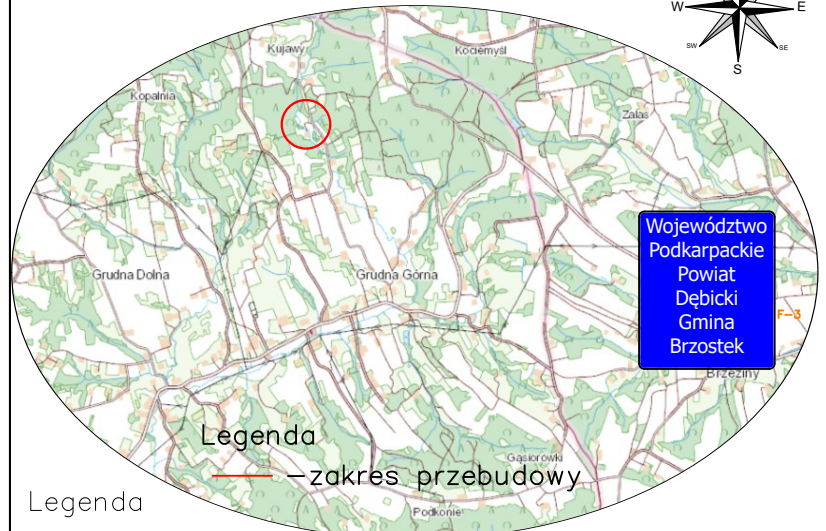
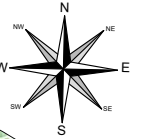
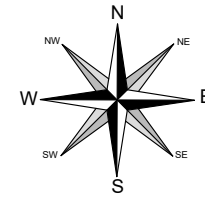


PLAN SYTUACYJNY skala 1:1000

PLAN ORIENTACYJNY skala 1:25000

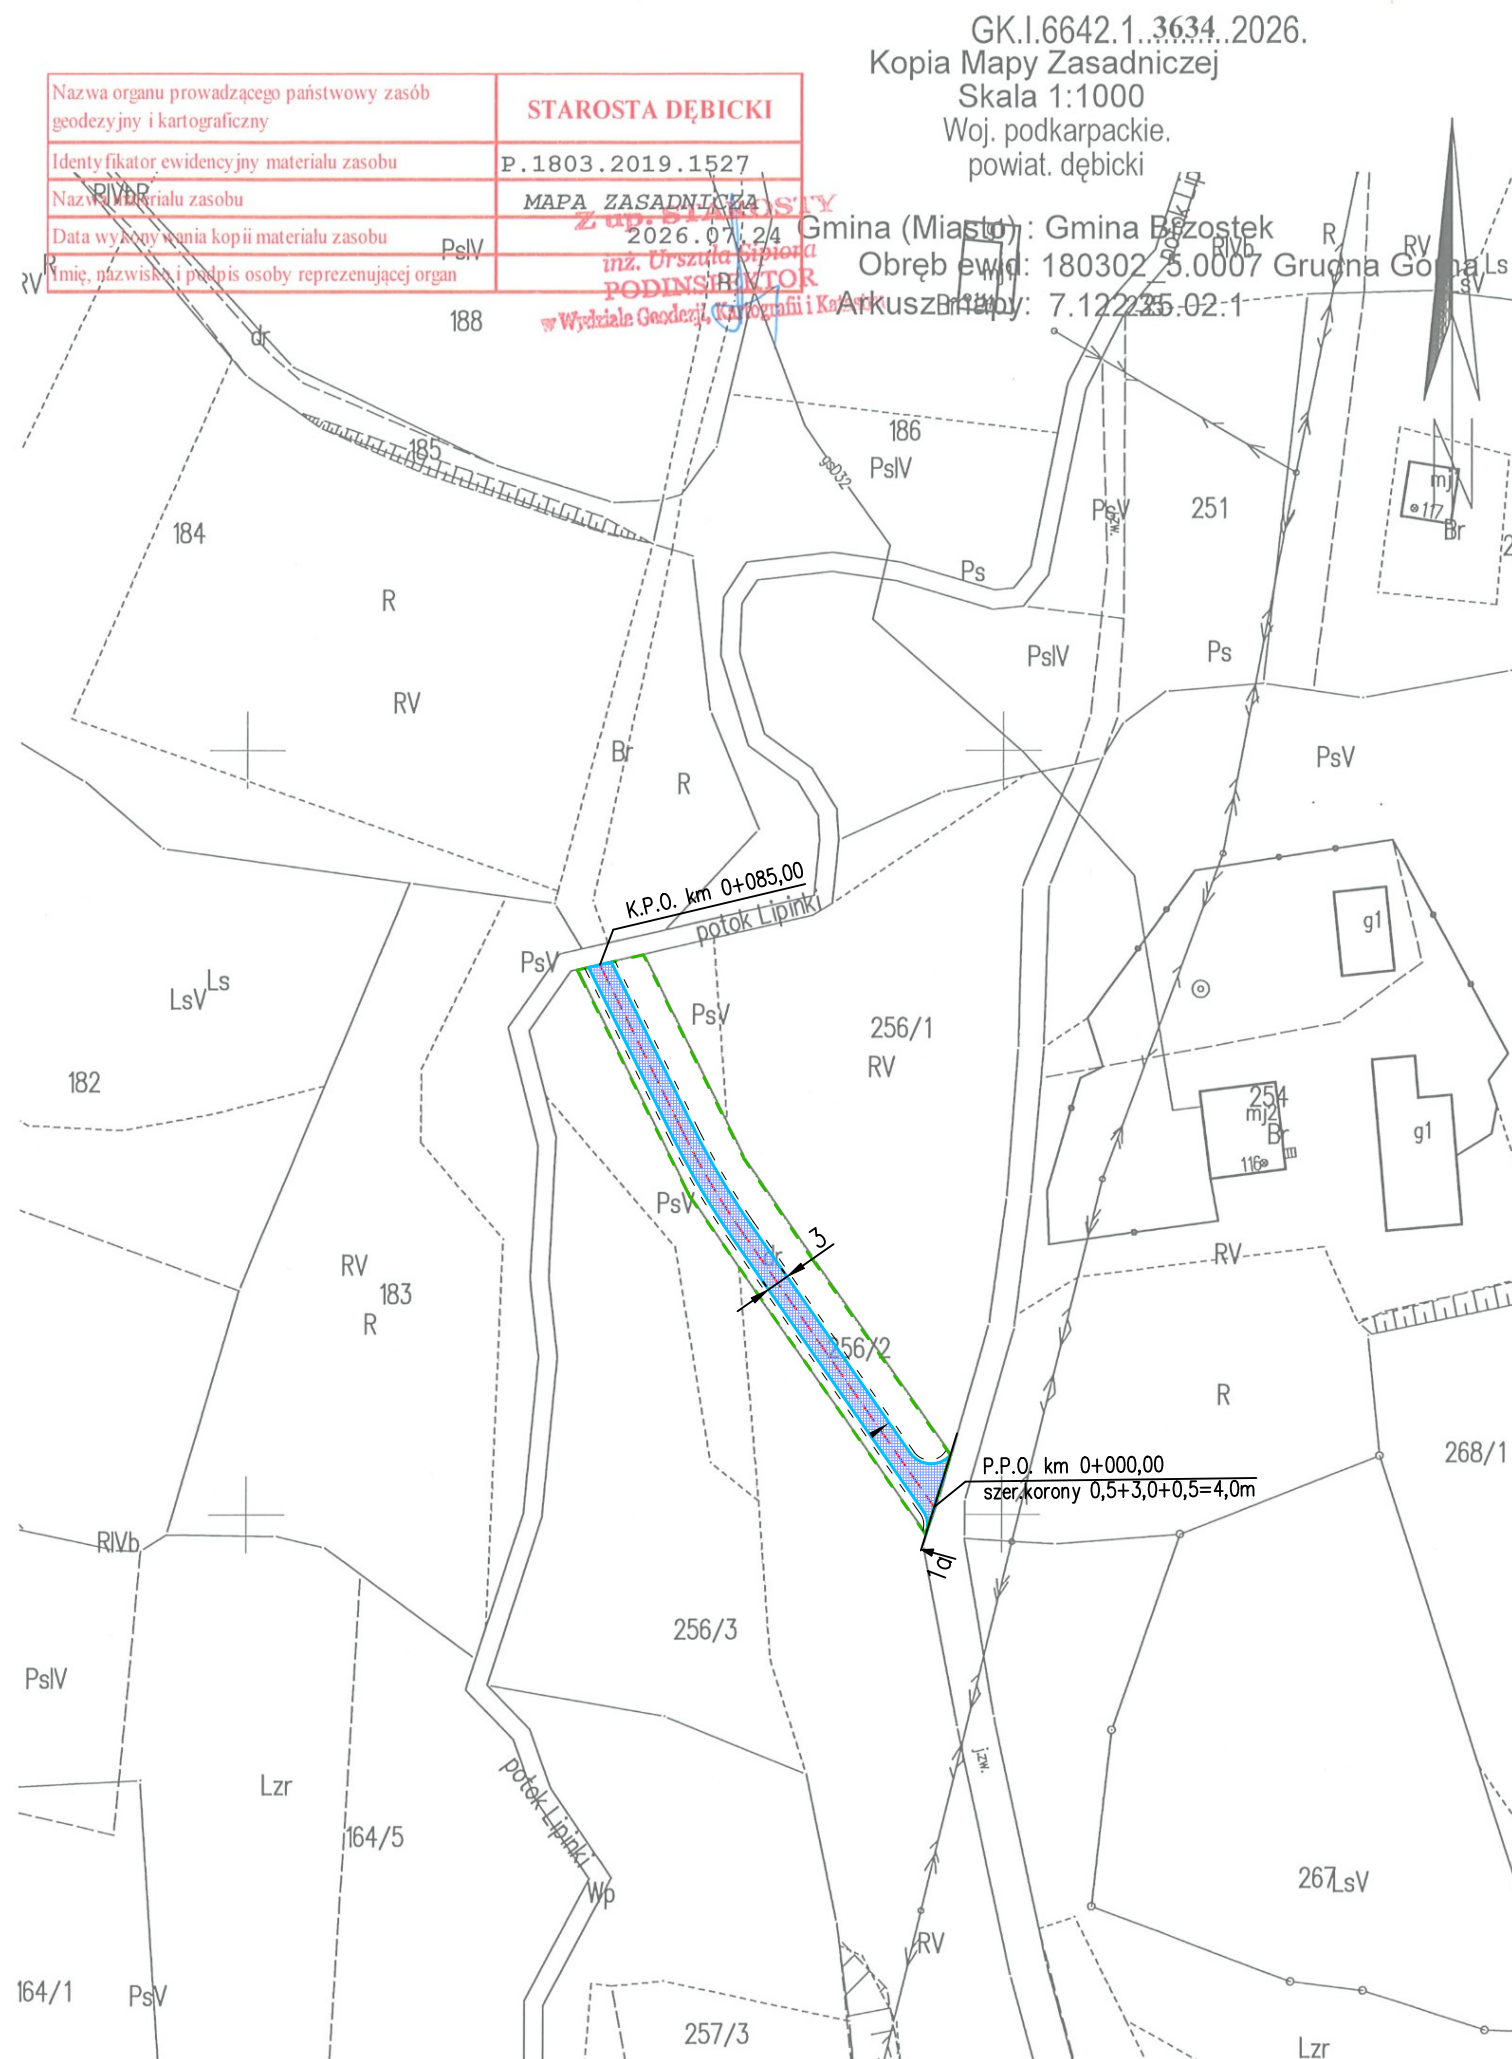

-  –projektowana nawierzchnia bitumiczna–jezdni z MMA
-  –projektowana oś jezdni
-  –projektowana krawędź jezdni bitumicznej
-  –Granica Pasa Drogowego
-  –projektowana krawędź pobocza–zakres robót

Projektowane parametry techniczne:	
szerokość korony	-4,0m
szerokość jezdni	-3,0m
ilość jezdni	-1
ilość pasów ruchu	-1
szer.pasa ruchu	-3,0m
pobocza obustronne	-0,50m

Oznaczenia:
P.P.O–początek przebudowy odcinka
K.P.O–koniec przebudowy odcinka
1a–przekroje poprzeczne

Inwestor :  Gmina Brzostek

Przebudowa wewnętrznej drogi gminnej w km 0+000–0+085 na dz. ewid. nr 256/2
w msc. Grudna Górna

Lokalizacja :	Grudna Górna dz. ewid. nr 256/2	Nr rys. 1	Skala: 1:1000/1:25000
Nazwa rysunku :	Plan sytuacyjny/orientacyjny	Data	Podpis
Funkcja :	Imię i nazwisko / nr uprawnień :	lipiec 2026r.	
Opracował:	mgr inż. Marek Drechny		